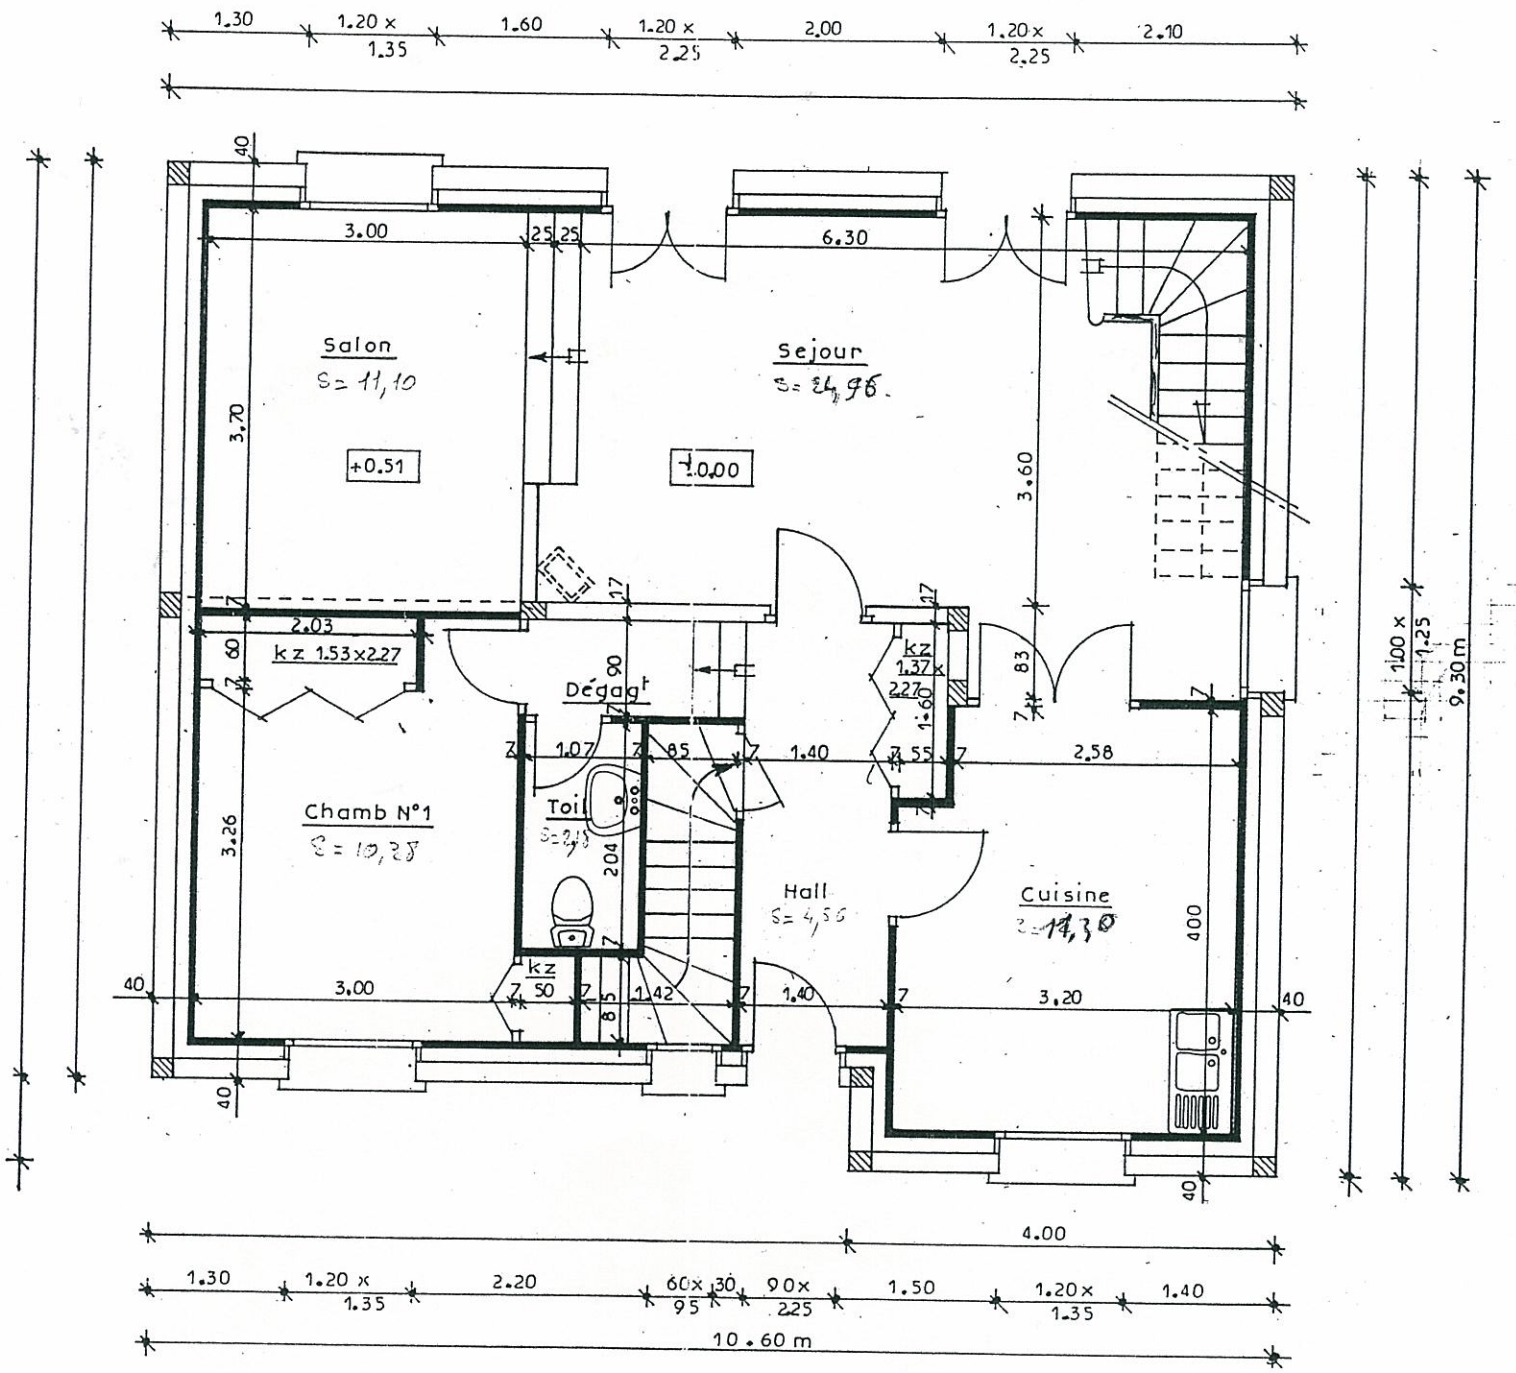

PLAN DU REZ DE CHAUSSEE

M M CALVEZ